

EA! TEATRO



TÍTULO:

DISTRIBUCIÓN DE DEPENDENCIAS

PLANO Nº


01

FECHA:
OCTUBRE DE 2.014







SITUACIÓN: C/ Ntra. Sra. DE ARACELI 1 - 02001 - ALBACETE

ESCALA: 1/75

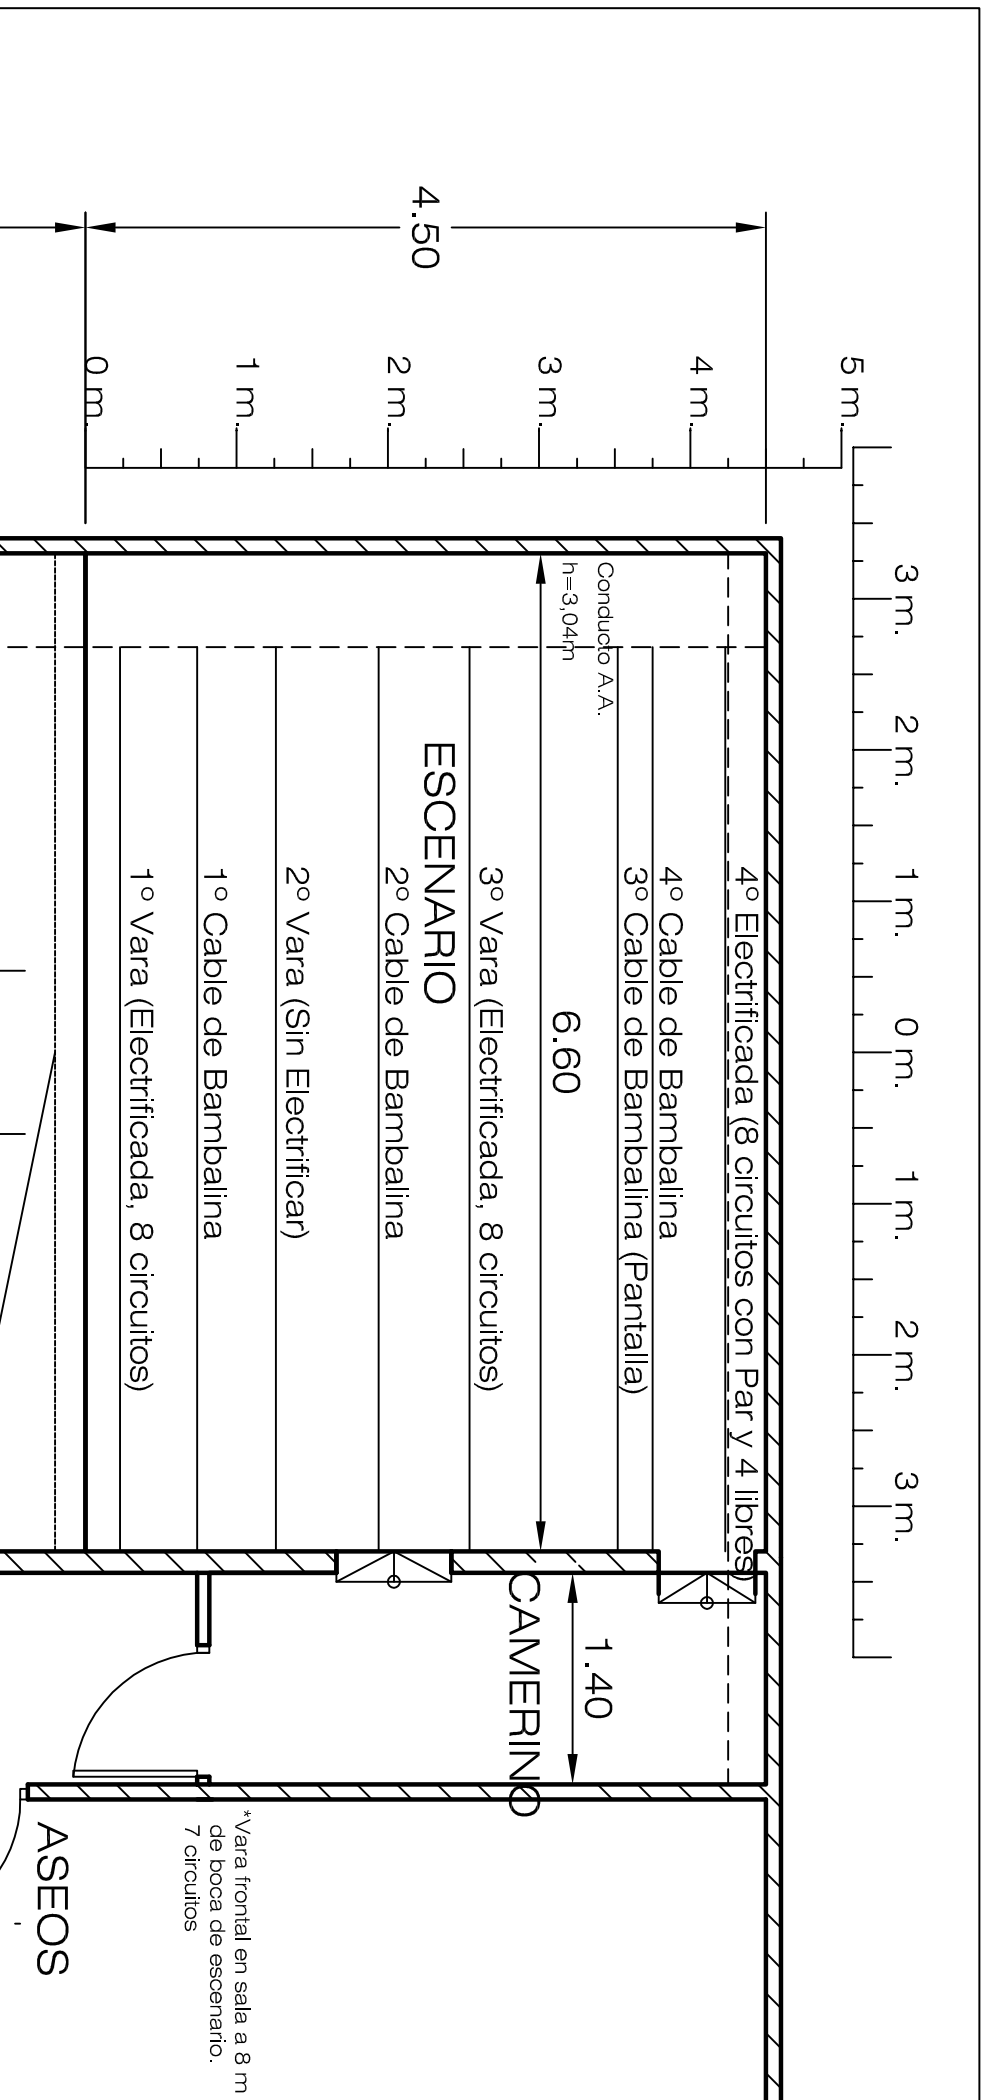NOMBRE: JUAN CRIS. PERONA PARRILLA

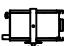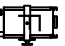


ILUMINACION

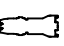- 8 PC 1000w 
- 4 Fresnel 1000w 
- 8 PC 650w 
- 2 Par 750w (ETC) 
- 4 Recortes 25/50 650w (ETC Junior) 
- 8 Par 1000w nº5 (fijos en 4º vara) 

EA! TEATRO



TÍTULO:	DISTRIBUCIÓN DE VARAS		PLANO Nº
	02		
FECHA: OCTUBRE DE 2.014	SITUACIÓN:	C/ Ntra. Sra. DE ARACELI 1 - 02001 - ALBACETE	
ESCALA: 1/50	NOMBRE:	JUAN CRIS. PERONA PARRILLA	

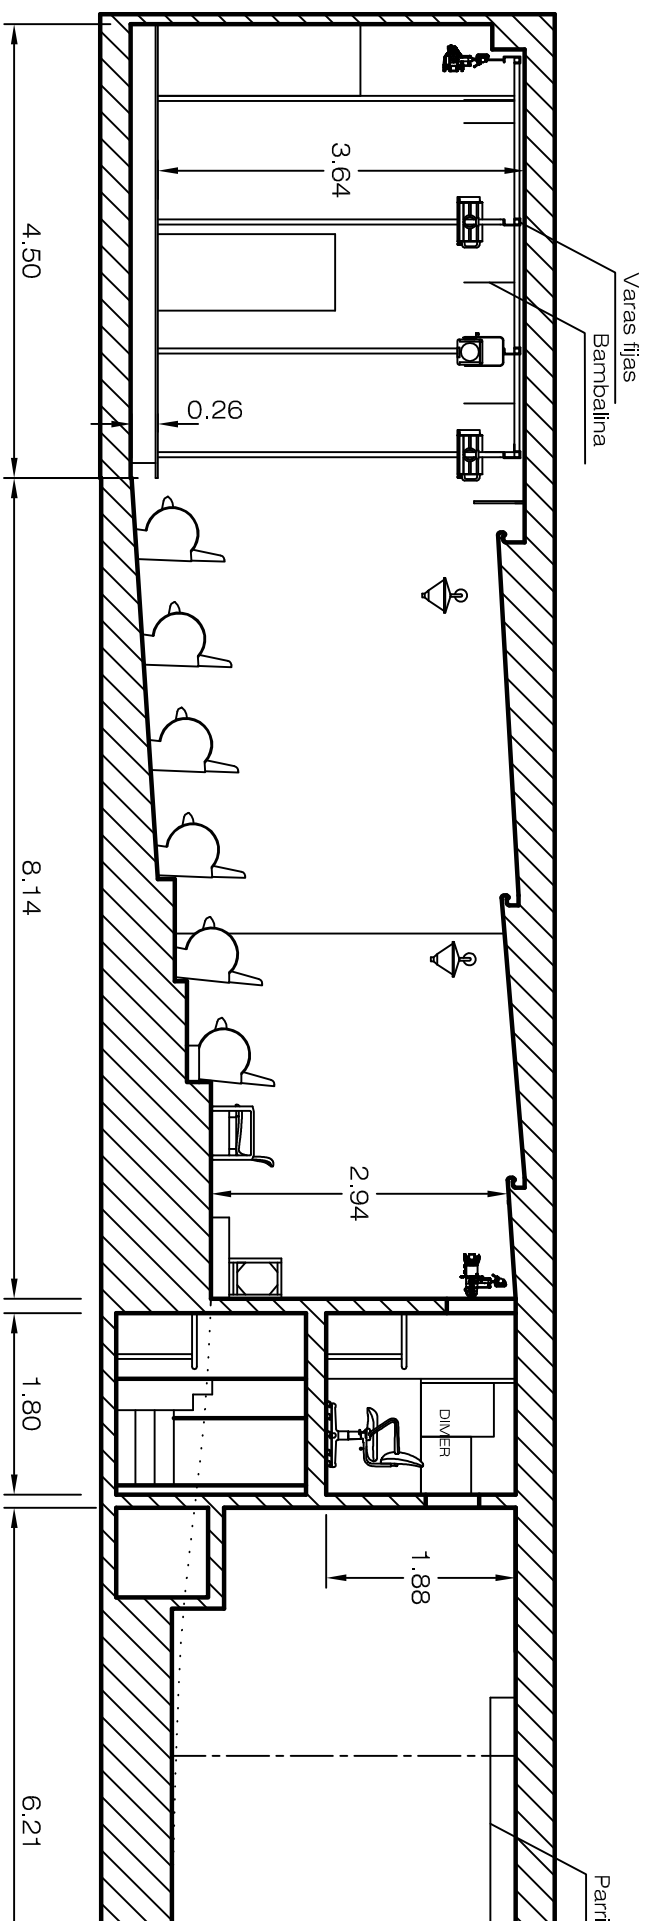

EAI TEATRO

TÍTULO:

SECCIÓN LONGITUDINAL AA'

PLANO Nº

03



FECHA:
OCTUBRE DE 2.014

SITUACIÓN:
C/ Ntra. Sra. DE ARACELI 1 - 02001 - ALBACETE

ESCALA: 1/75

NOMBRE:
JUAN CRIS. PERONA PARRILLA